


Накшай кулл.

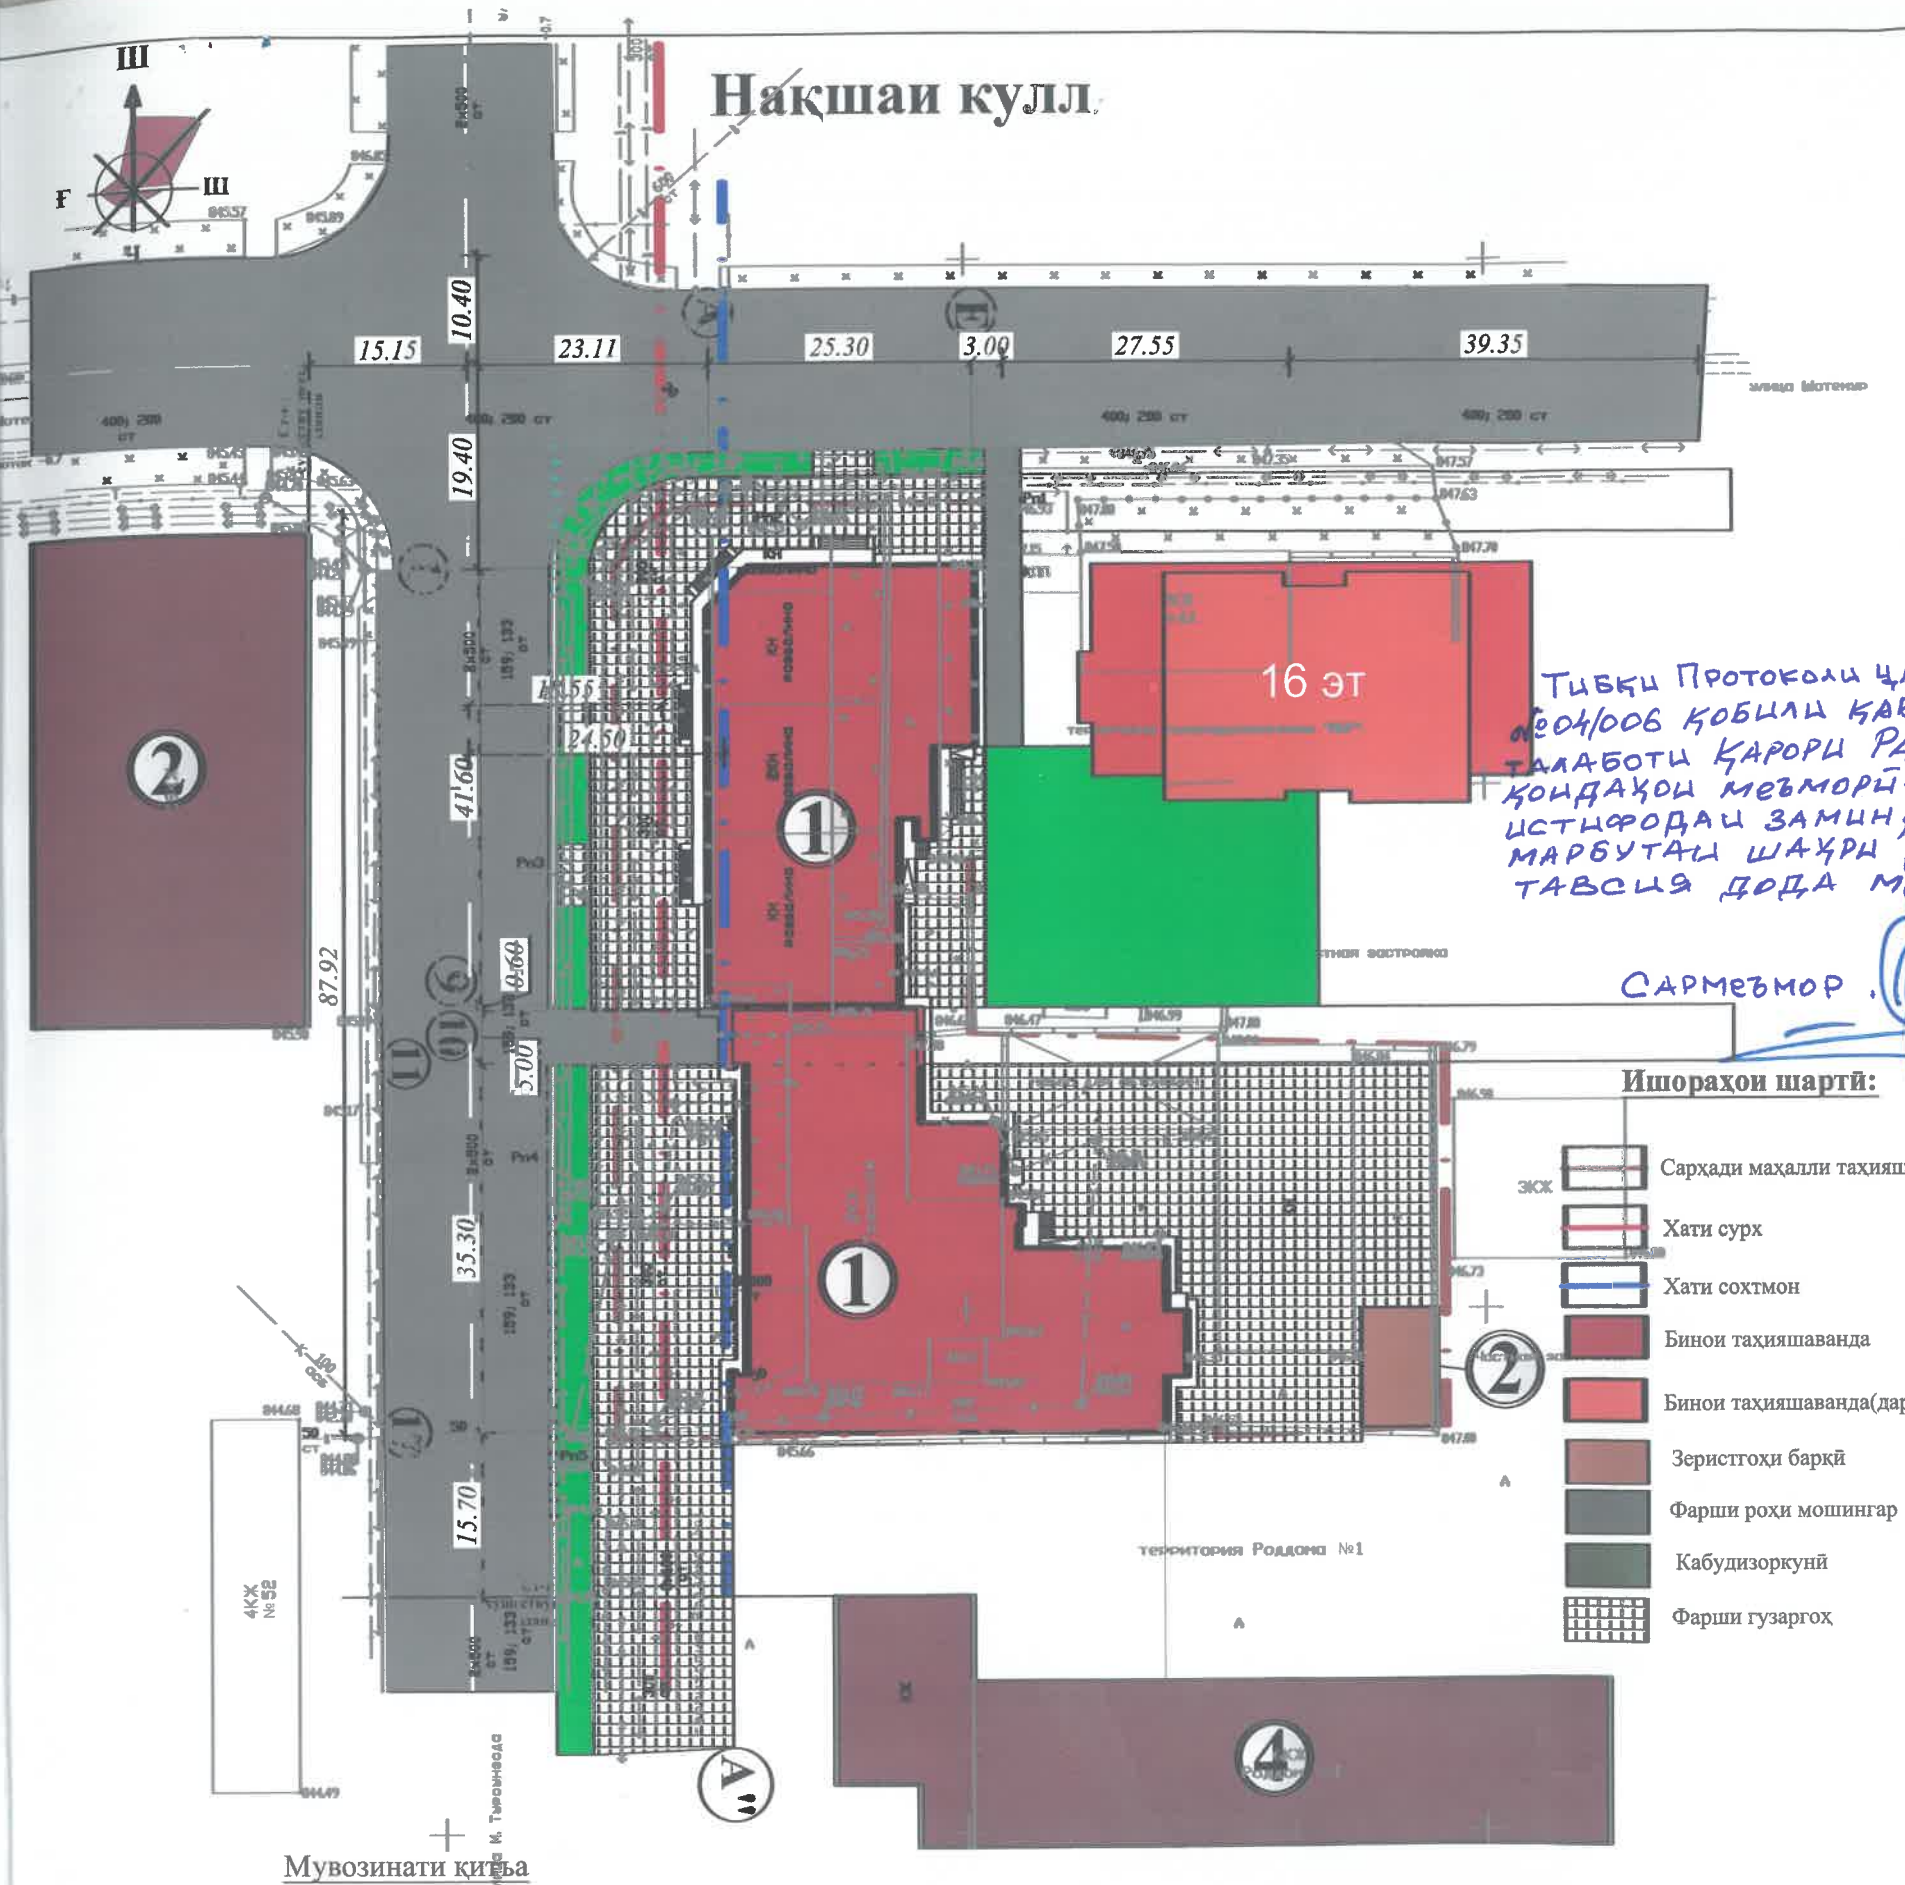

Минтақаи замини таҳияшаванда



Тибқи Протоколи ҷаласаи Шӯрои шаҳрсозӣ аз 21.06.2018 №04/006 қобили қабул домишта шуда, бо ибобати рӯиҷи талаботи қарори Раиси шаҳри Душанбе, рӯиҷи меъёри қондаҳои меъморӣ-шаҳрсозӣ, рӯиҷи Сертификати ҳуқуқи истифодаи замин, барои мувофиқа бо сохторҳои марбутати шаҳри Душанбе ва таҳияи лоиҳаи корӣ тавсия дода мешавад.

САРМЕЪМОР: *[Signature]* Қ. Усмонов



Ишораҳои шартӣ: Маркази ҷойгиршавии иншоот

- ЭКС: Сарҳади маҳалли таҳияшаванда
- Хати сурх: Хати сурх
- Хати сохтмон: Хати сохтмон
- Бинои таҳияшаванда: Бинои таҳияшаванда
- Бинои таҳияшаванда (дар оянда): Бинои таҳияшаванда (дар оянда)
- Зеристгоҳи барқӣ: Зеристгоҳи барқӣ
- Фарши роҳи мошингар: Фарши роҳи мошингар
- Кабудизоркунӣ: Кабудизоркунӣ
- Фарши гузаргоҳ: Фарши гузаргоҳ



Мувозинати қитъа

№/п/п	Номгӯй	масоҳат	
		м²	%
1.	Масоҳати қитъаи таҳияшаванда	4782.00	100
	аз он ҷумла а) масоҳати зери сохтмон	2505.00	52.38
	б) масоҳати роҳҳо, майдонҳо ва роҳравҳо	2277.00	47.62

Тавзеҳоти биноҳо ва иншоотҳо

№/п/п	Номгӯй	Микдор	Ошёнаҳои	Масоҳат м²	Эзоҳ
1	Бинои таҳияшаванда	1	19	2505.00	По разб. плану
2	Зеристгоҳи барқӣ	1	—	84.36	Индивидуальн.

ЛА				
Варақ	Варақ	№ ҳуҷҷа	Имзо	Саба
С/Л	Урунов С.М.			
С/Д	Ҳомидов Х			
Иҷро кард	Содатқадимова А.			

Накшай кулл М 1:500		
Маркилла	Варақ	Варақҳо
ЛК	1	1

Варақҳои мувофиқашуда	
КВД "ПИТЛ" ДУШАНБЕШАХРСОЗ	