


Дар асоси қарори тавзеҳоти меъморона
 меъморӣ-шаҳрсозӣ ғалаботи қарори Ранси
 шаҳри Душанбе барномаи сертификатӣ
 ҳуҷҷаи истисродаи замин мӯвофиқа
 қарда шуд.

К. ЭСМОИЛЗОДА
 Мавқеи ҷоғиршавии бино

Нақшаи генералӣ

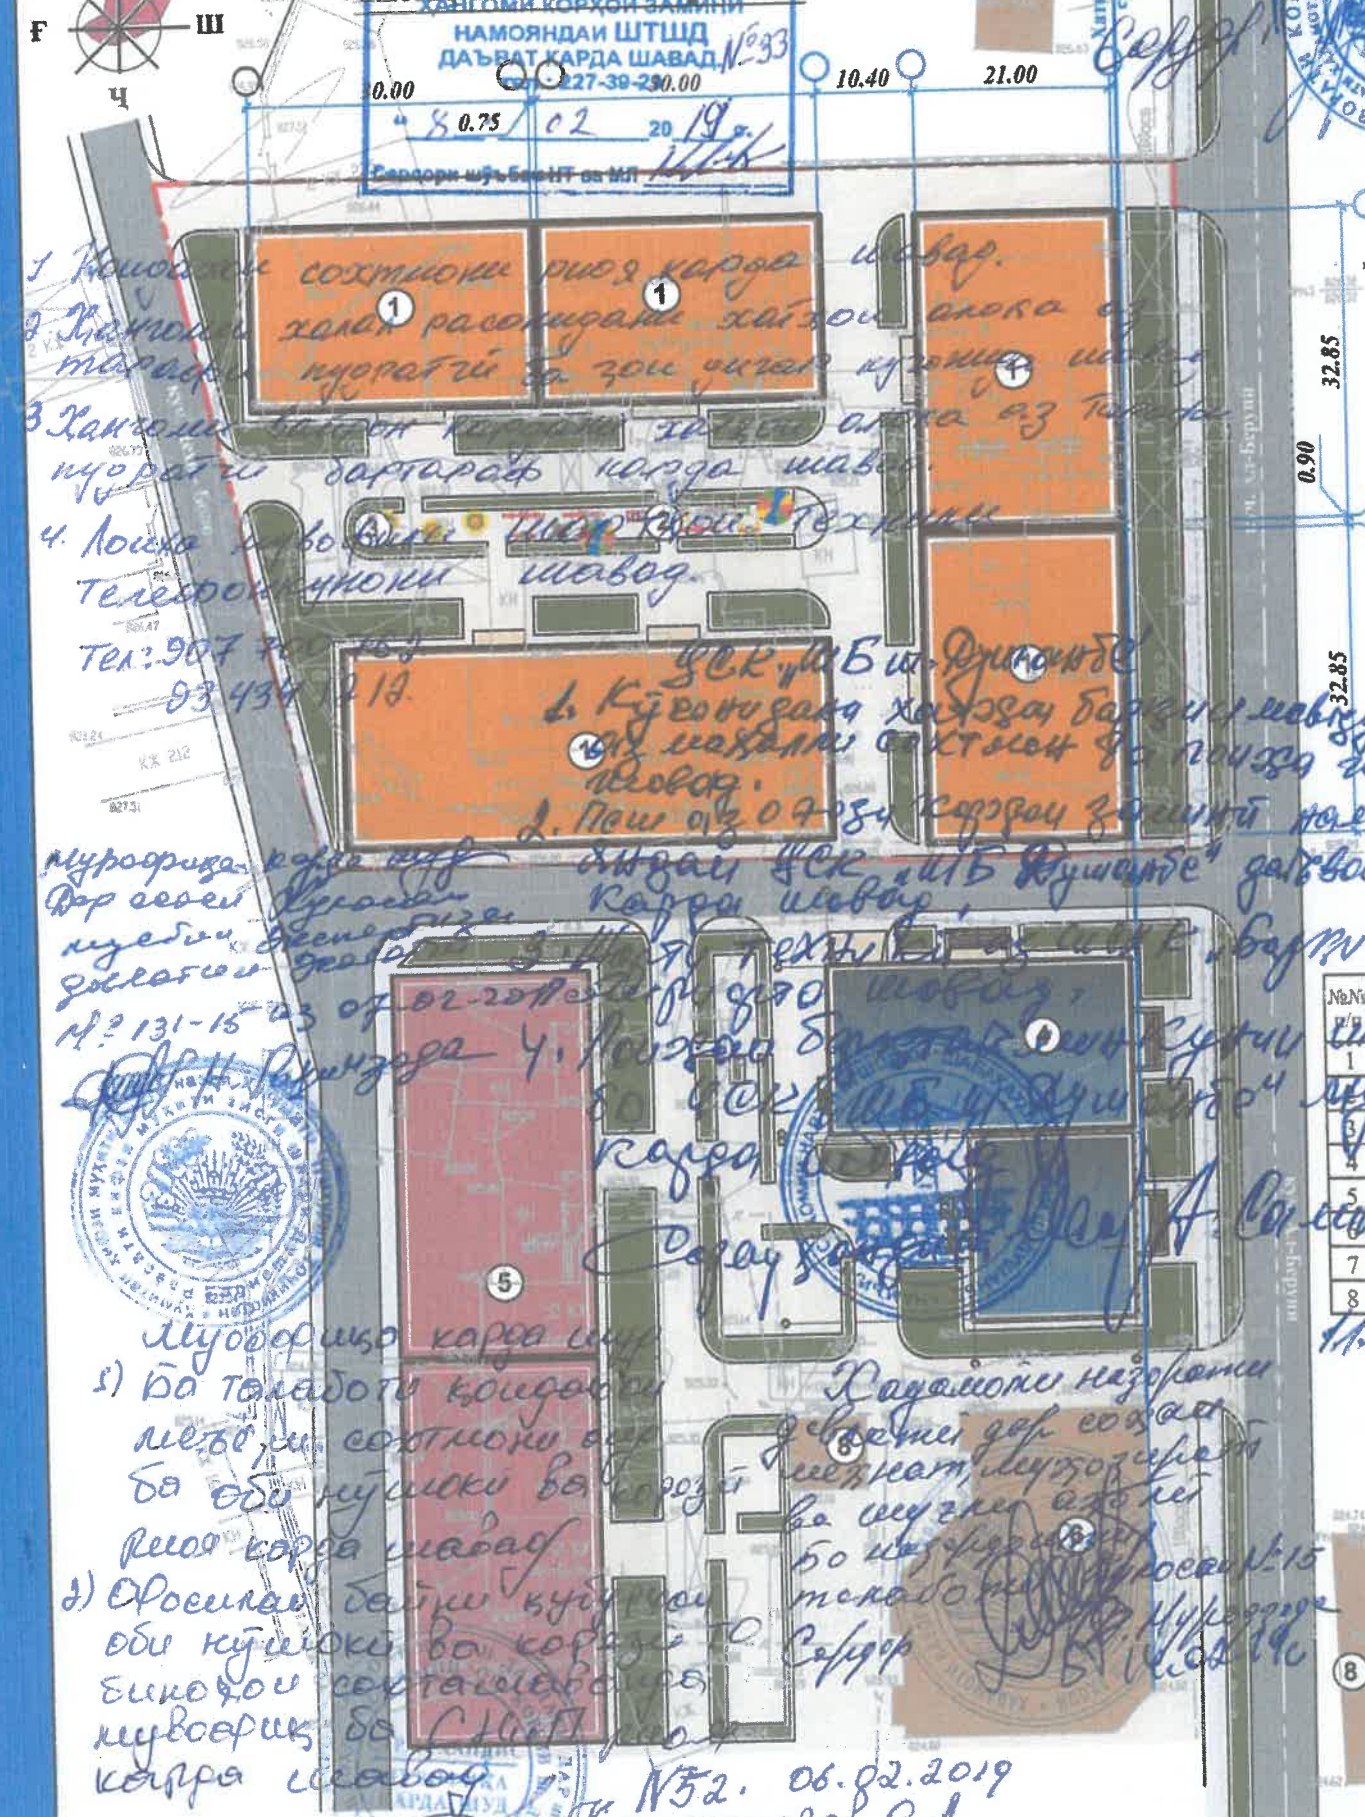

Тавзеҳоти нақшаи генералӣ

№/№	Наиномование	Масоҳат
1	Бинои истикомати таҳияшавандаи 22-23 ошана	156.12
2	Майдонча барои истироҳати калонсолон	35.0
3	Биноҳои истикомати сохташудаи 17 ошана	2367.00
4	Бинои истикомати таҳияшаванда	900.00
5	Биноҳои истикомати мавҷудбудаи 12 ошана	900.00
6	Бинои боғчан мавҷудбуда	
7	Бино ва иншоотҳои мавҷудбуда	

Ишораҳои шартӣ:

	Сарҳади китъаи заминӣ ҷудошуда		Биноҳои мавҷудбуда		Фарши роҳи мошингардӣ
	Биноҳои таҳияшаванда		Кабудизоркунии		Фарши роҳи таҳияшаванда

Вар:	Микъс	Варак	Ҷаҳон	Ибор	Сана	ЛА
1	1	1	1	1	1	1

Сохтмони биноҳои баландошӯнаи истикоматӣ, тавваккуфҳои нақлиёти автомобилӣ зеризаминӣ дар тахонаҳои охи, дар заминҳои биноҳои истикоматӣ бисёрқурадорӣ фарсуда, воқеъ дар кӯчаҳои Ал-Беруний, №№ 7, 8, 9, 10 ва манзили истикоматии шахсия, воқеъ дар кӯчаи Деҳи боло №235, ноҳияи Синои шаҳри Душанбе

Мархила: Варак, Варакҳо

ЛА: 1, 1

ҚВД "ПИТЛ" ДУШАНБЕШАҲРСОЗ

№32. 06.02.2019
 Назарзода Р.