



МАҚОМОТИ ИҶРОИЯИ ҲОКИМИЯТИ
ДАВЛАТИИ ШАҲРИ ДУШАНБЕ
САРРАЁСАТИ МЕЪМОРӢ ВА ШАҲРСОЗӢ

Шиноснома

№ АА 000011

Рангубору ороиши намо ва техникии бино
ноҳия Сино шаҳри Душанбе

Олот: Бинои истиқомати бисёрсексиягии 18 (ҳаждаҳ) - 20 (бист) ошёна,
аниаи биноҳои 2-ошёнаи бисёрквартирадори истиқоматӣ, воқеъ дар кӯчаи
Фрунзӣ №№1 "а", 3, 5 ва манзилҳои истиқомати шахсӣ, воқеъ дар кӯчаи
Ало №№1 "в", 198, 199, 200, 201, 204 ва 209, ноҳияи Сино, шаҳри Душанбе

Фармоишгар: ҶДММ «Соҳтмон Қалъа»

Лоихакаш: ҶДММ «Неъматуллоҳ-2009»



МАҚОМОТИ ИҶРОИЯИ ҲОКИМИЯТИ
ДАВЛАТИИ ШАҲРИ ДУШАНБЕ

САРРАЁСАТИ МЕЪМОРӢ
ВА ШАҲРСОЗӢ
2021 тахти №

БОЙҶОНӢ

Гибки протоколи шӯрои меъморон аз /
Тасдиқ карда шуд.



Қ.Усмонзода

ш. Душанбе - 2021с.

Намои умумӣ



№ АА 000011



Намунаи рангҳо ва пардоз

Намо	Унсурҳо	Намуна	Пардоз	Ранг
Намоҳо	Зинаи даромад		Гранит (SERANA Brown 120)	№ 2
	Девори №1		Андоваи орошӣ (Travertino SX-9005)	№ 3
	Девори №2		Андоваи орошӣ (Travertino SX-9024)	№ 4
	Парпед		Андоваи орошӣ (Travertino SX-9005)	№ 5
	Тирезаҳо ва оннабандҳо		Алюминий ва металлопаласт "LEGO"	№ 6
	Дарҳои берунаи бино		Алюминий "LEGO"	№ 7
	Унсурҳои намои бино		Фибрабитон	№ 8

Эзоҳ:

- Истифодаи масолеҳи сохтмони оташгиранда дар намои бино манъ аст.
- Намунаҳои ранг ва масолеҳи истифодашаванда дар асл бо намояндаи Сарраёсат ва муаллифи лоиҳа мувофиқа карда шавад.

Намунаи таҷҳизотҳои техникӣ

№	Таҷҳизоти насбшуда	Ширкат ва бренд	Намояндагии ширкат дар шаҳри Душанбе
1	Лифт	Ширкати хитони KOYO ELEVATOR CO.LTD	ҶДММ "Топинженеринг"
2	Дарҳои даромади манзилҳо	DECO	ҶДММ «Деко»
3	Дарҳои даромад бо "Домофон"	VIVIT	ҶДММ "Фариса"
4	Сигналдиҳаки сӯхтор	Гранит	ҶДММ "Фариса"
5	Фарши таваккуфгоҳи нақлиёт	Эпоксид	ҶДММ "Адрес"
6	Нокили телевизионӣ **	Умумӣ	
7	Интернет	Тоҷиктелеком	ҶДММ "Вавилон-Т"

Ҷ.М.


№ АА 000011

ДУШАНБЕ

МАСШТАБ 1:20000

УСЛОВНЫЕ ОБОЗНАЧЕНИЯ

--	--	--

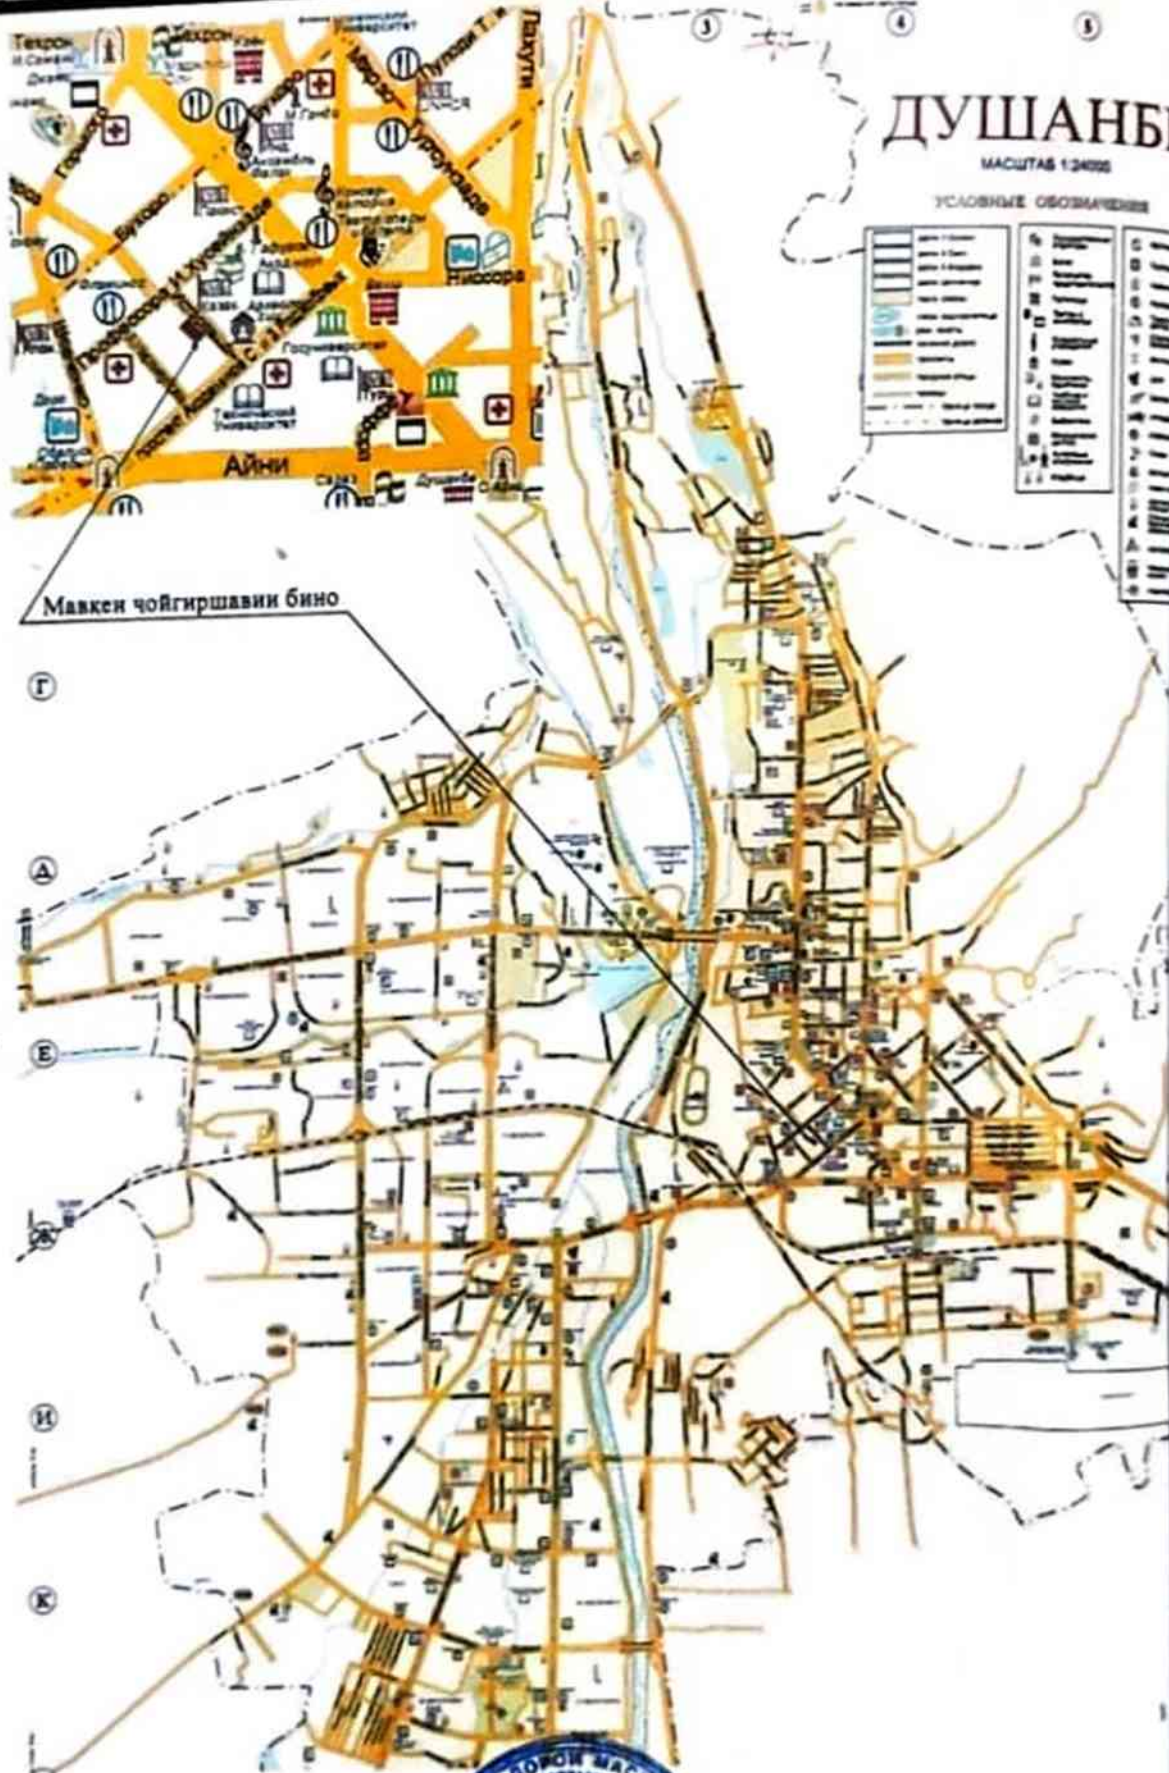

Лоихакаш:
Директор:
Ичро кард:



«Неъматуллох-2009»
Абдураҳимов Х.
Ахмадов А.