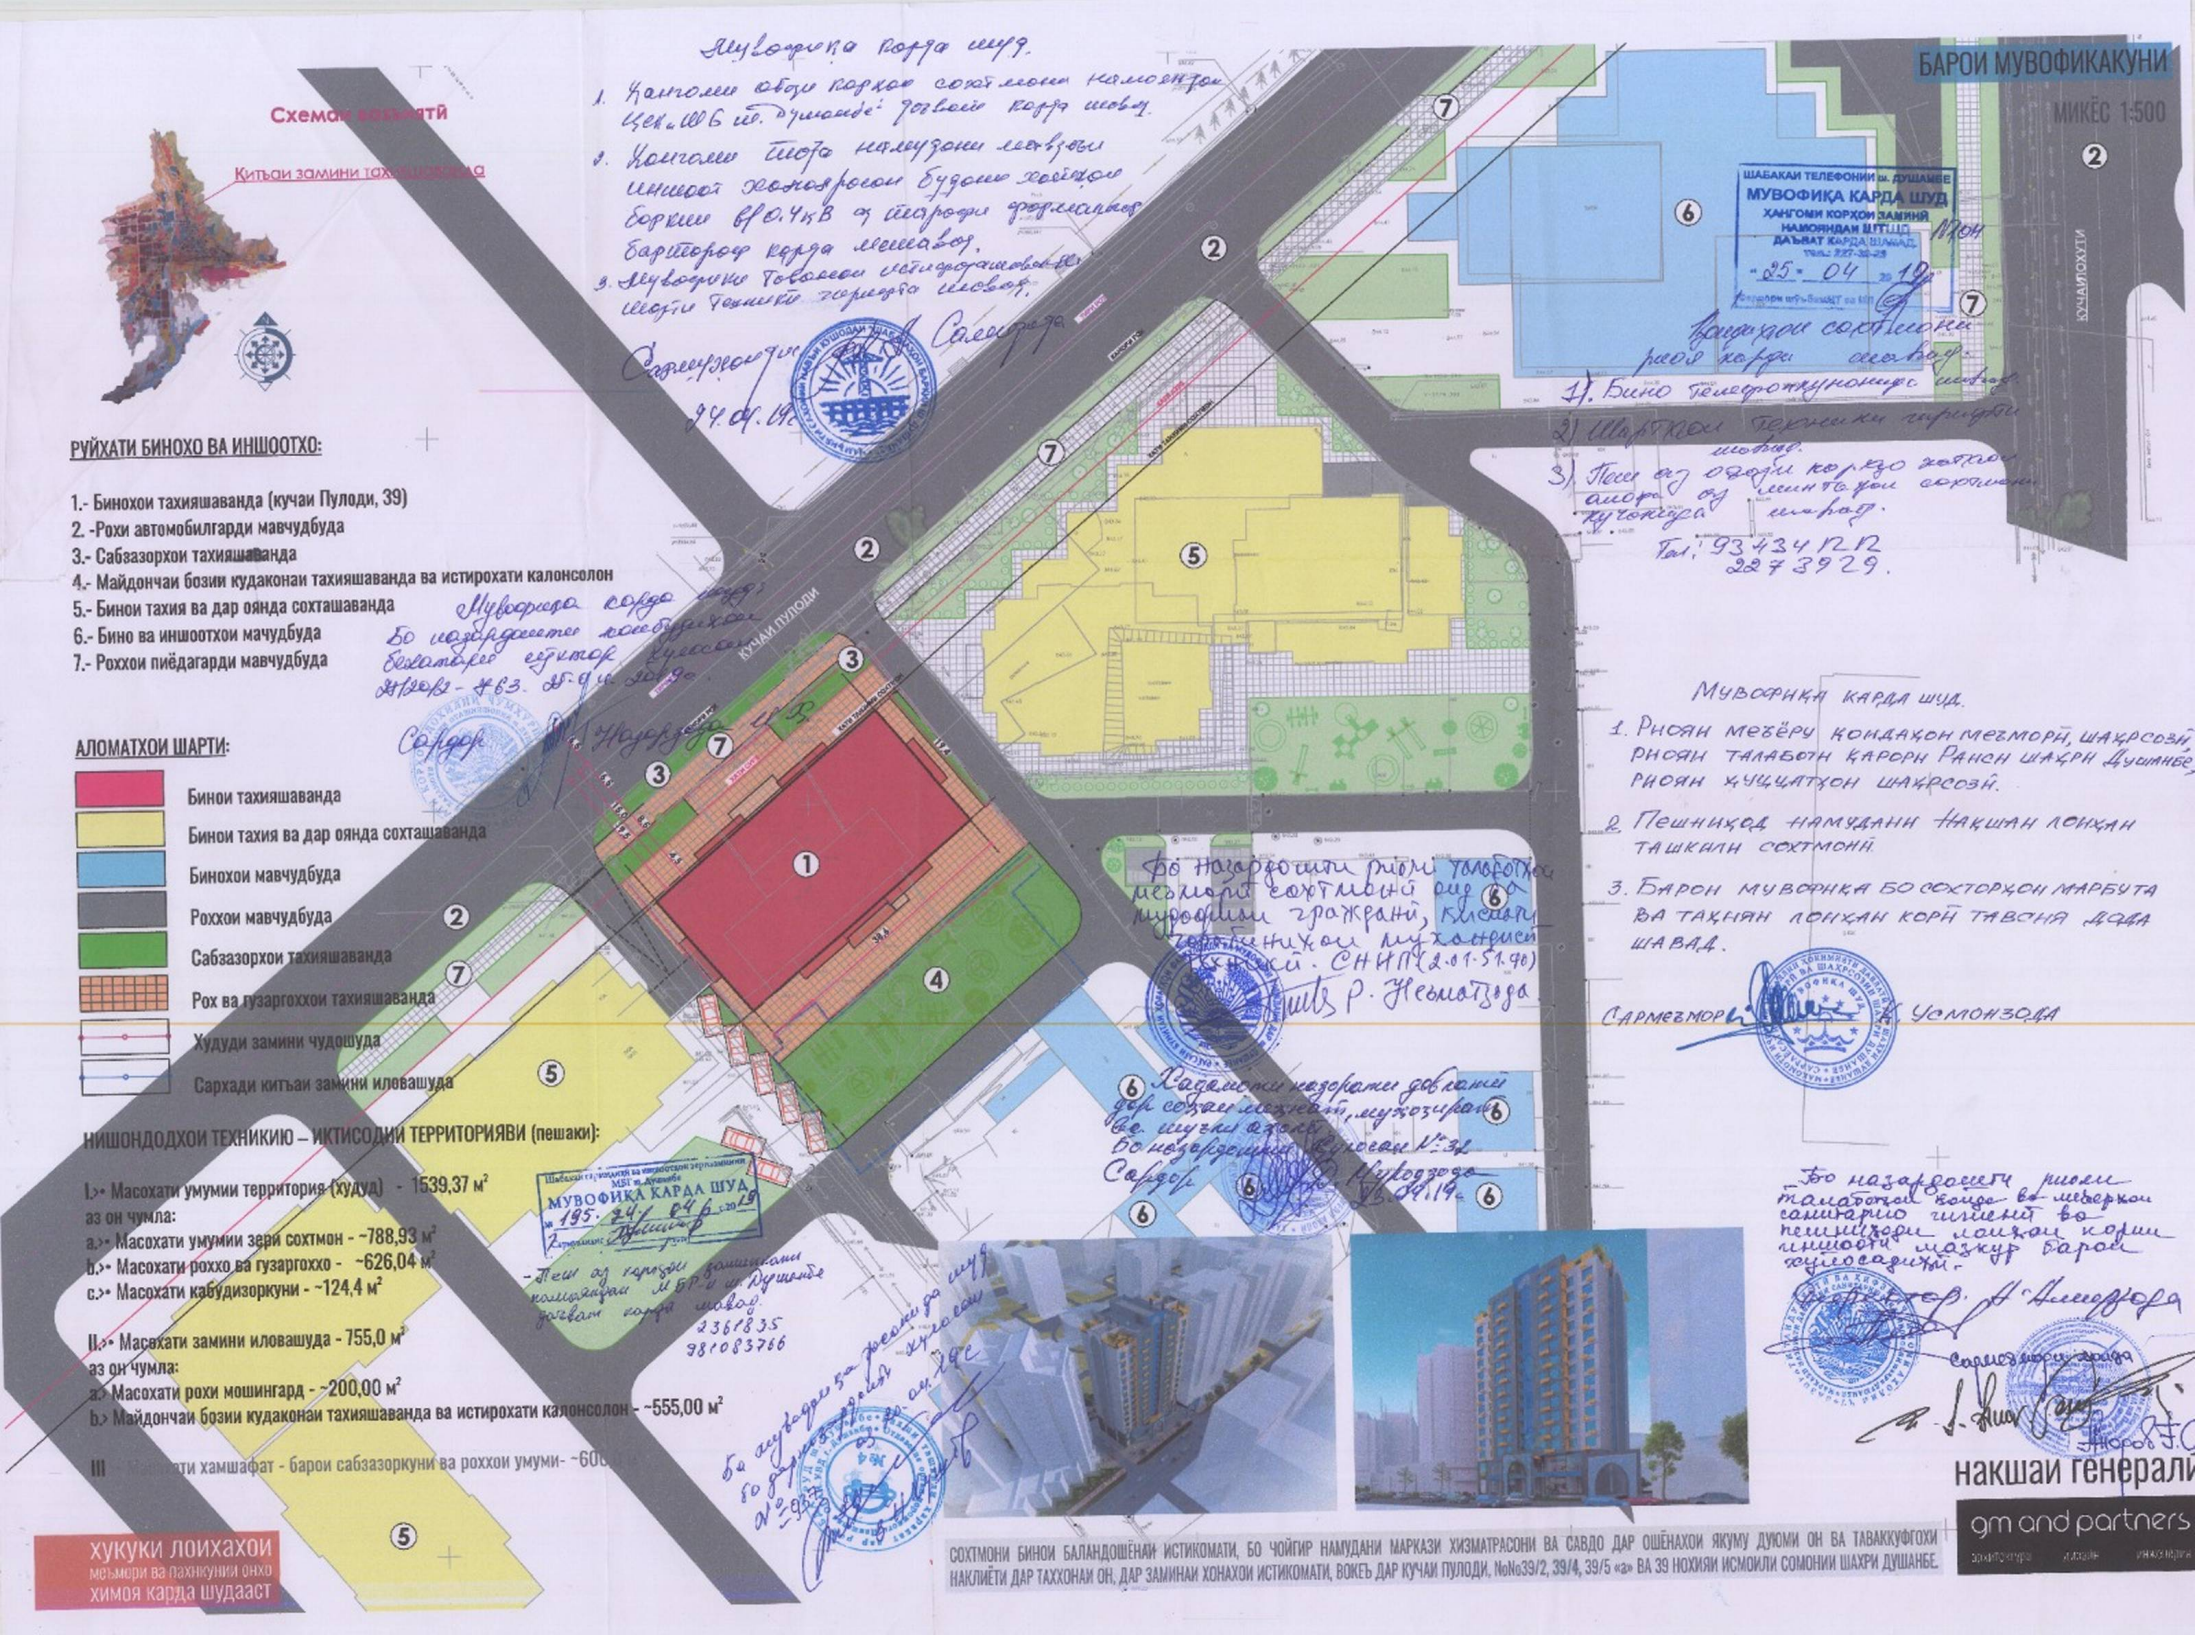
Схемаи ситуатсионӣ
Китъаи замини тахриршаванда
БАРОИ МУВОФИКАКУНИ
МИКЁС 1:500
РУЙХАТИ БИНОХО ВА ИНШООТХО:
1.- Бинохои тахияшаванда (кучаи Пулоди, 39)
2. -Рохи автомобилгарди мавчудбуда
3.- Сабзазорхои тахияшаванда
4.- Майдончаи бозии кудаконаи тахияшаванда ва истирохати калонсолон
5.- Бинои тахия ва дар оянда сохташаванда
6.- Бино ва иншоотхои мачудбуда
7.- Роххои пиёдагарди мавчудбуда
АЛОМАТХОИ ШАРТИ:
Бинои тахияшаванда
Бинои тахия ва дар оянда сохташаванда
Бинохои мавчудбуда
Роххои мавчудбуда
Сабзазорхои тахияшаванда
Рох ва гузаргохои тахияшаванда
Худуди замини чудошуда
Сархади китъаи замини иловашуда
НИШОНДОДХОИ ТЕХНИКИЮ – ИКТИСОДИИ ТЕРРИТОРИЯВИ (пешаки):
I.- Масохати умумии территория (худуд) - 1539,37 м²
аз он чумла:
a.- Масохати умумии зери сохтмон - ~788,93 м²
b.- Масохати роххо ва гузаргохо - ~626,04 м²
c.- Масохати кабудизоркуни - ~124,4 м²
II.- Масохати замини иловашуда - 755,0 м²
аз он чумла:
a.- Масохати рохи мошингард - ~200,00 м²
b.- Майдончаи бозии кудаконаи тахияшаванда ва истирохати калонсолон - ~555,00 м²
III - Масохати хамшафат - барои сабзазоркуни ва роххои умуми- ~600
КУЧАИ ПУЛОДИ
ШАБАКАИ ТЕЛЕФОНИИ ш. ДУШАНБЕ
МУВОФИҚ КАРДА ШУД
ХАНГОМИ КОРХОИ ЗАМИНӢ
НАМОЯНДАИ ШТШДД
ДАЪВАТ КАРДА ШАВАД
Тел.: 227-32-29
«25» 04 2019
Мувофиқ карда шуд.
1. Риояи меъёру қоидаҳои меъморӣ, шаҳрсозӣ, риояи талаботи қарори Раёсати шаҳри Душанбе, риояи ҳуҷҷатҳои шаҳрсозӣ.
2. Пешниҳоди намудани нақшаи лоиҳаи ташкили сохтмонро.
3. Барои мувофиқкунӣ бо сохторҳои марбута ва таҳнияи лоиҳаи корӣ тавсия дода шавад.
Сармеъмор Усмонзода
Мувофиқ карда шуд.
Сарсозандагии ноҳия
Сарсозандагии шаҳр
Сарсозандагии ноҳия
Сарсозандагии шаҳр
Сарсозандагии ноҳия
Сарсозандагии шаҳр